

le Entrate  
NO FABBRICATI  
ncio Provinciale di  
Aosta

Dichiarazione protocollo n. \_\_\_\_\_ del \_\_\_\_\_  
Planimetria di u.i.u. in Comune di Avise  
Localita' Capoluogo \_\_\_\_\_

civ. SNC

Identificativi Catastali:  
Sezione:  
Foglio: 33  
Particella: 815  
Subalterno: 17


Compilata da:  
Rossi Samantha  
Iscritto all'albo:  
Geometri

Prov. Aosta


N. 1009

Scheda n. 1      Scala 1:200

### PIANO TERRENO

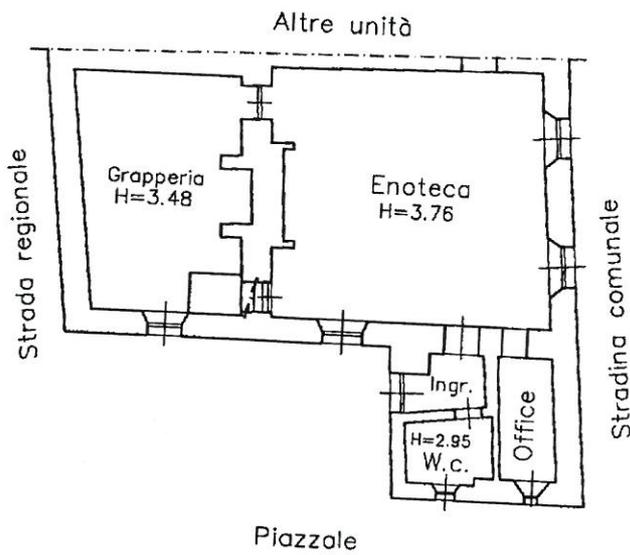

### PIANO SOTTERRANEO

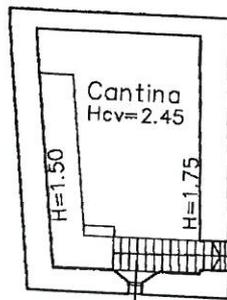

\*) Le immagini delle piantine non rispettano la scala indicata per esigenze di impaginazione.

**Agenzia delle Entrate**  
**CATASTO FABBRICATI**  
 Ufficio Provinciale di  
**Aosta**


Dichiarazione protocollo n. \_\_\_\_\_ del \_\_\_\_\_  
 Planimetria di u.i.u. in Comune di Avise  
 Localita' Capoluogo \_\_\_\_\_ civ. SNC

Identificativi Catastali: Sezione: Foglio: 33 Particella: 815 Subalterno: 18	Compilata da: Rossi Samantha Iscritto all'albo: Geometri Prov. Aosta N. 1009
--	---

Scheda n. 1      Scala 1:200

PIANO PRIMO

Mappale 643

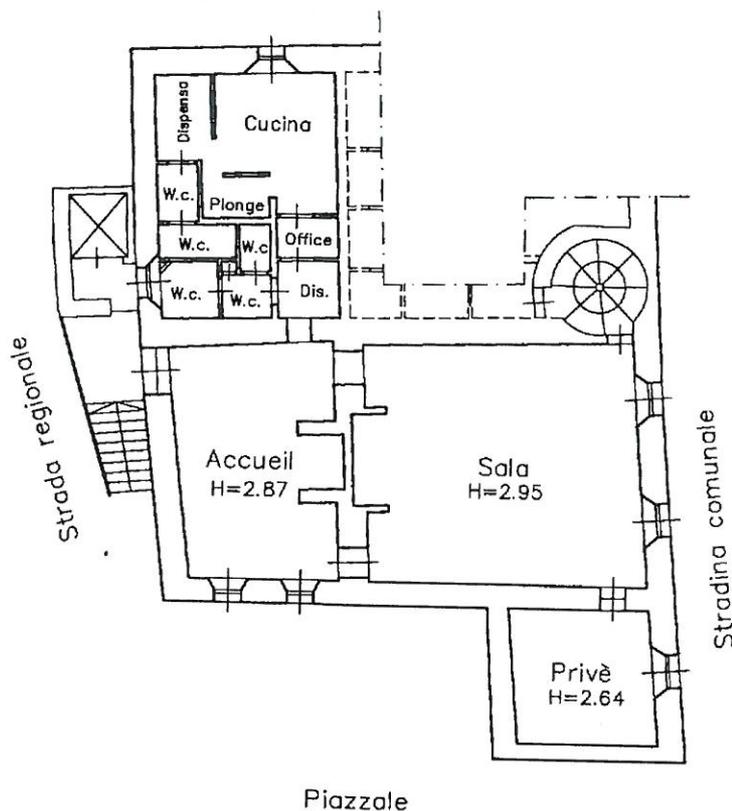

(\*) Le immagini delle piantine non rispettano la scala indicata per esigenze di impaginazione.


**Agenzia delle Entrate**  
**CATASTO FABBRICATI**  
 Ufficio Provinciale di  
**Aosta**

Dichiarazione protocollo n. _____ del _____	
Planimetria di u.i.u. in Comune di Avise	
Localita' Capoluogo _____	civ. SNC _____
Identificativi Catastali: Sezione: _____ Foglio: 33 Particella: 815 Subalterno: 19	Compilata da: Rossi Samantha Iscritto all'albo: Geometri Prov. Aosta _____ N. 1009


Scheda n. 1      Scala 1:200

PIANO PRIMO

Mappale 648

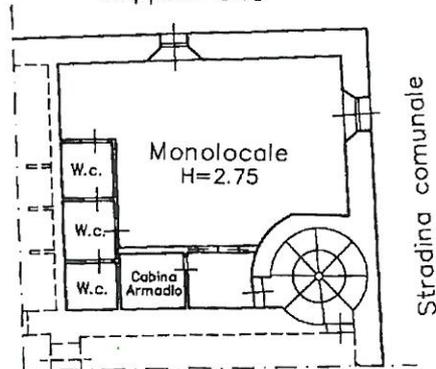

Stessa ditto

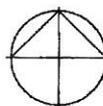

(\*) Le immagini delle piantine non rispettano la scala indicata per esigenze di impaginazione.